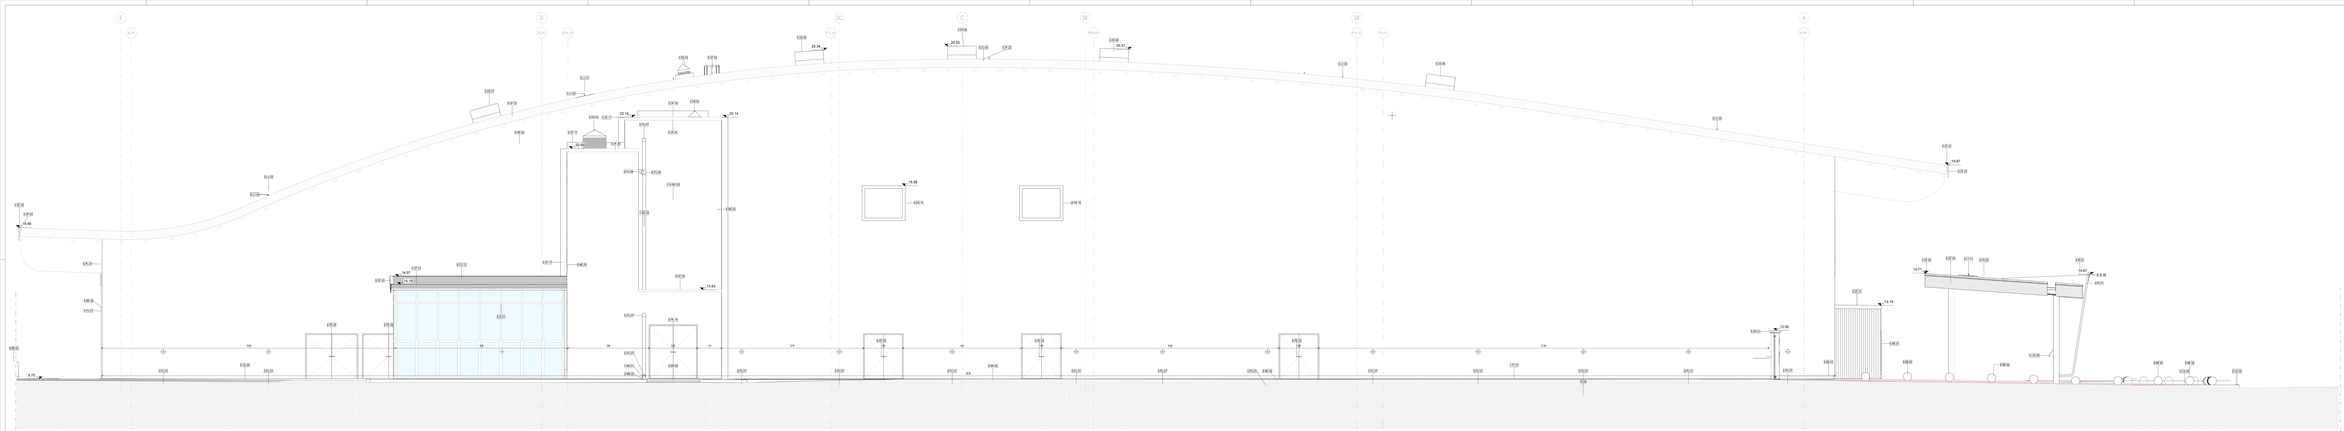

Terminal Partenze - Prospetto Est

Scala 1 : 50

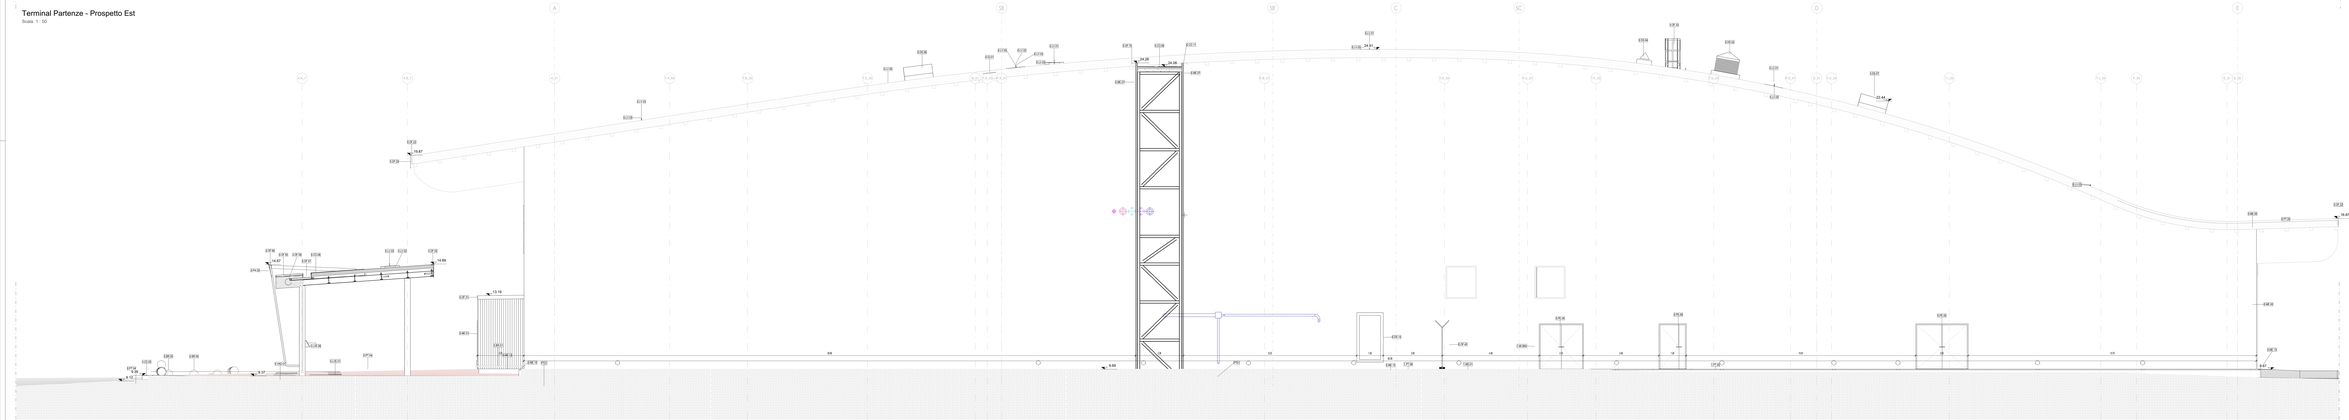

Terminal Partenze - Prospetto Ovest

Scala 1 : 50

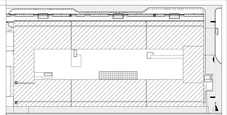

LEGENDA GRAFICA

- 0.00 ... QUOTA FINITO PIANTA
- 0.00 ... QUOTA FINITO SEZIONE
- ASSE STRUTTURALE
- DIMENSIONE LINEARE
- LINEA DOGANALE
- LINEA DI PENDENZA

RSS RSX
- SP ..... Spina Locale
- S.P ..... Sopra Locale
- A.P ..... Area
- S.A ..... Sotto Locale
- P ..... Pilastro Locale

- ETICHETTA PORTE (Dimensione netta)
- ETICHETTA MURI

- INDICAZIONE ISOMETRICO
- INDICAZIONE NORD

Gli elementi curvati in arancione sono previsti in pregetto ma realizzati in aquatto.

Area non soggetta ad intervento
Locali lasciati dall'intervento in aquatto

Area a nudico
Locali ricongiunti a nudico

Perimetrazione cantiere
Pav. esclusa dall'intervento in aquatto

CAPOSALDO FISSO

CAPOSALDO FISSO : N/S 4.637454.7332; E/O 807968.8011; QUOTA ALTIM. 9.00

DISPOSITIVI DI SICUREZZA

- E.U.V.DI PUNTO DI ANCORAGGIO ESTREMITA'
- E.U.V.DI PUNTO DI ANCORAGGIO
- E.U.V.DI TUNE IN ACIAIO
- E.U.V.DI PUNTO DI ANCORAGGIO

1m 2m 3m

Ente Nazionale per l'Aviazione Civile

AEROPORTO CIVILE DI LAMEZIA TERME (CZ)

LOTTO L1 - Sviluppo aeroelazione passeggeri
CUP: H94C22000030000
LOTTO L2 - Interventi per la security e la digitalizzazione
CUP: H88D23000030002
LOTTO L6 - Potenziamento delle reti di utilizzo e impianti tecnologici
CUP: H94C22000080006

PROGETTO ESECUTIVO

LOTTO 1

ARCHITETTURA - STATO DI PROGETTO - AMBITO 01

Terminal Partenze - Prospetti Est / Ovest

GRUPPO DI PROGETTAZIONE
Raggruppamento Temporaneo di Professionisti

Direttore Tecnico Responsabile Progettazione Specialistica: Ing. Filippo Nicosia
Direttore Tecnico Responsabile Progettazione Architetto: Ing. Alessandro Cancellieri
Direttore Tecnico Impianti: Ing. Carmelo Ferlito
RTI mail: info@aertec.it

AERTEC
Direttore tecnico: Ing. Nicolapaolo Carlos Manrique de Lara
Responsabile unico di impianto: Ing. Pietro Tesei Sabatini

VALLE 3.0
Direttore tecnico: arch. Emanuele Valle
Progettazione architettonica: arch. Alessandro Cancellieri
arch. Lavanda Giovannucci

incide
Direttore tecnico e progettazione strutturale: Ing. Gianluca Gallerini
Responsabile integrazione prestazioni strutturali: Ing. Stefano Pagnoni

CODICE ELABORATO								REVISIONE			
Fase	Lotto	Ambito	Disciplina	Tipo	Numero	Rev.	Scala	N.	Data	Descrizione	
E	L1	01	ARC	PR	04	A	As indicata	A	17/09/2025	EMISSIONE	
NOME FILE: AR01SP-EL1-01-ARC-PR-04-A.dwg								REDAZIONE:		RCI	VALLE 3.0

Vista dei Committenti: **Società Aeroporti Calabria S.p.A.**

INTERVENTO FACENTE PARTE DEL
Contratto di Servizio di Project CE-CS-A-047

IL RESPONSABILE DEI PROCEDIMENTO
Ing. Pierfrancesco Gaeruzzi

IL POST HOLDER ED AREA OPERAZIONI, SERVIZI ENERGETICI Corso Pecile PROGRAMMAZIONE MANAGER Gabriele Mele PROGRAMMAZIONE Dott.Ing. Gianluca Gaeruzzi

Approvazione **ENAC**